


ROOMS

SILKS PLACE TAINAN DELUXE-ONE KING BED

1:100 / mm

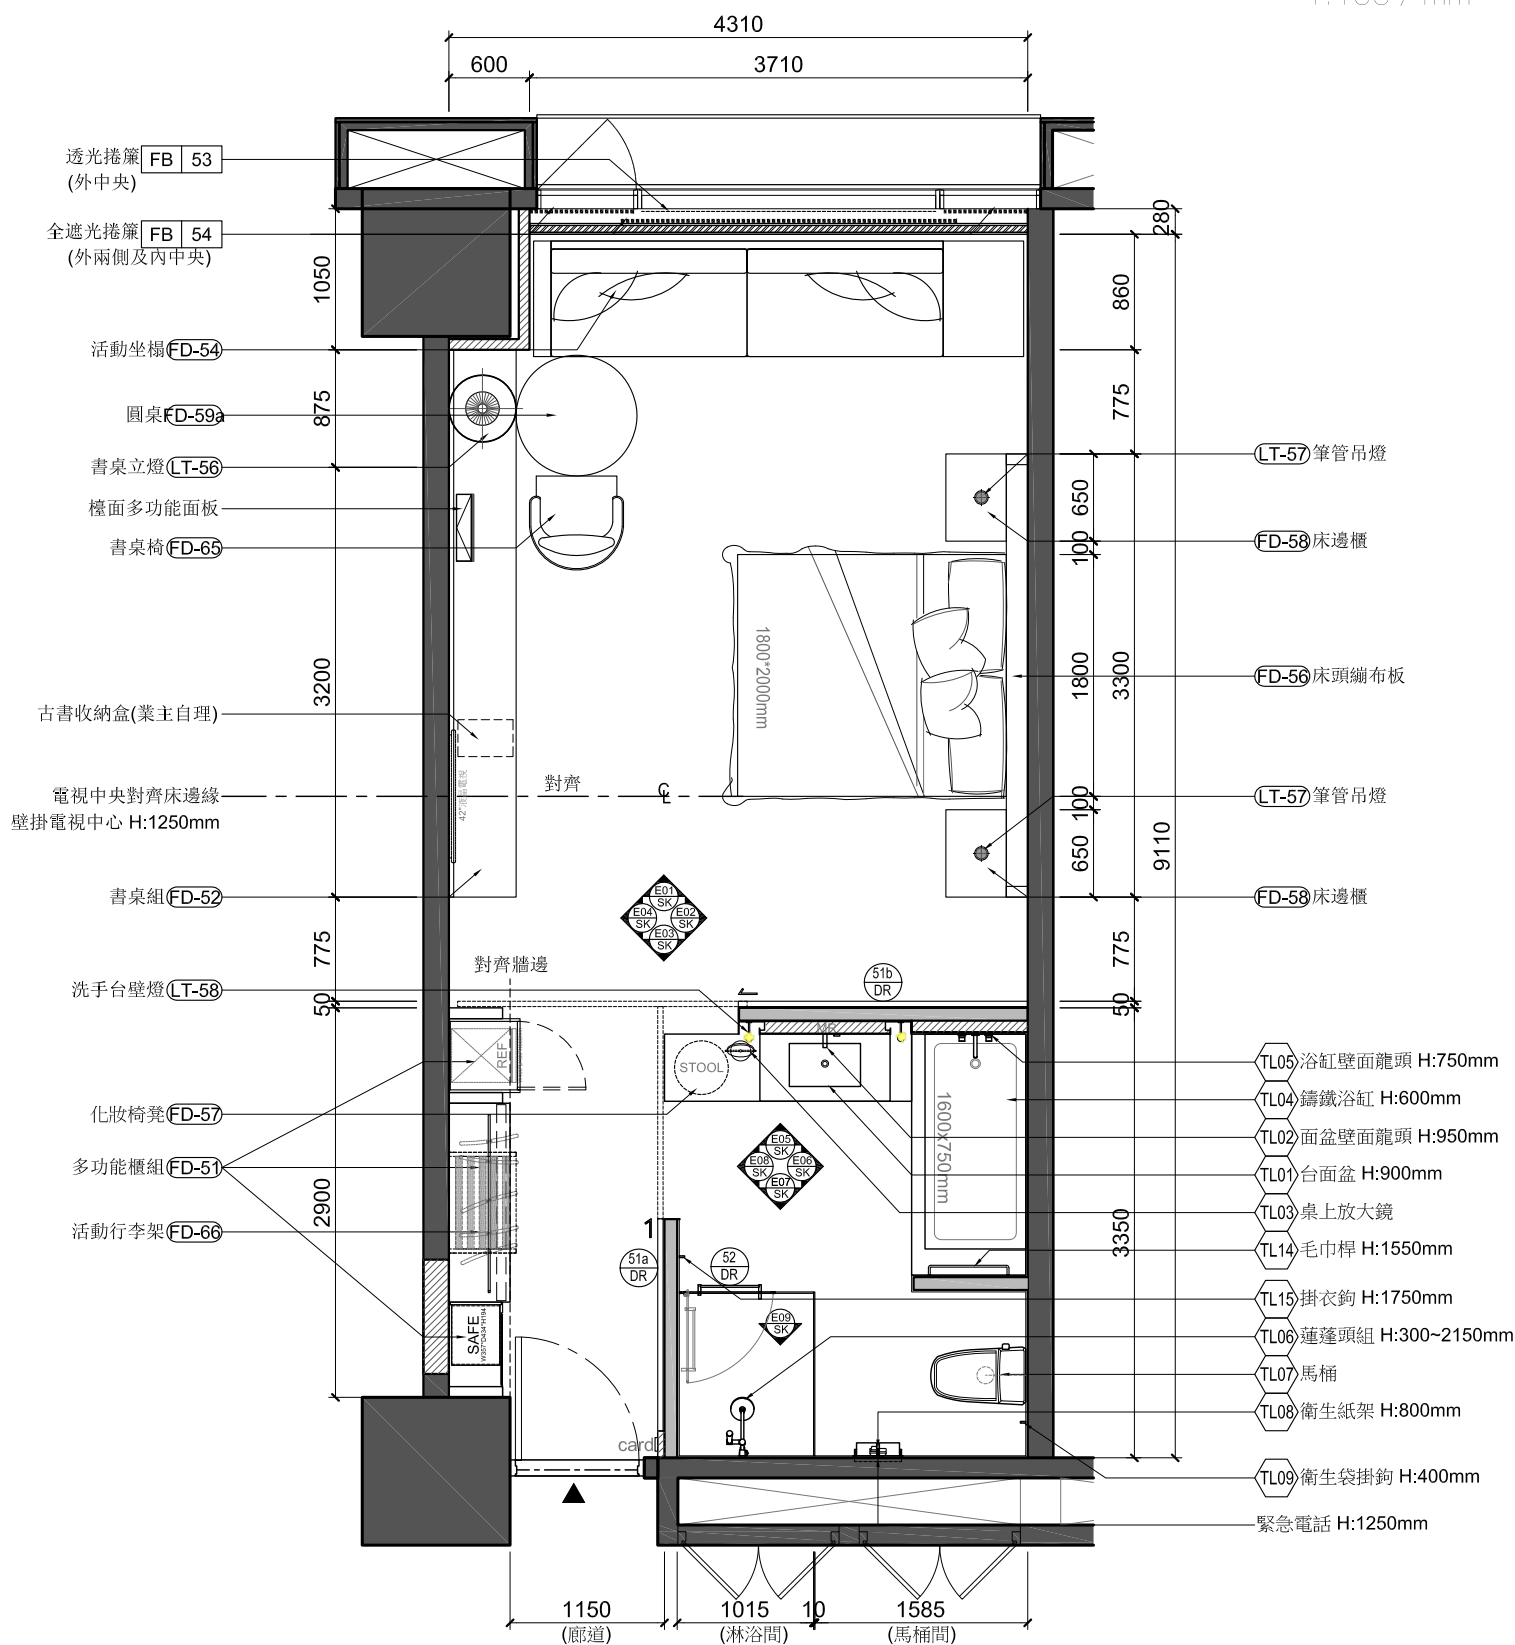


註:

- (1) 設備標示高程皆為中心位置。
- (2) 標示高程皆以素地(±0 mm)為基準。
- (3) 設備標示高程以中心外擴 $\phi 30$ cm為補強範圍，以不鏽鋼板補強，補強構件需焊接固定於牆面骨架。構件尺寸若有不足需擴大範圍至骨架位置。

ROOMS

SILKS PLACE TAINAN DELUXE-TWO QUEENS BEDS

1:100 / mm

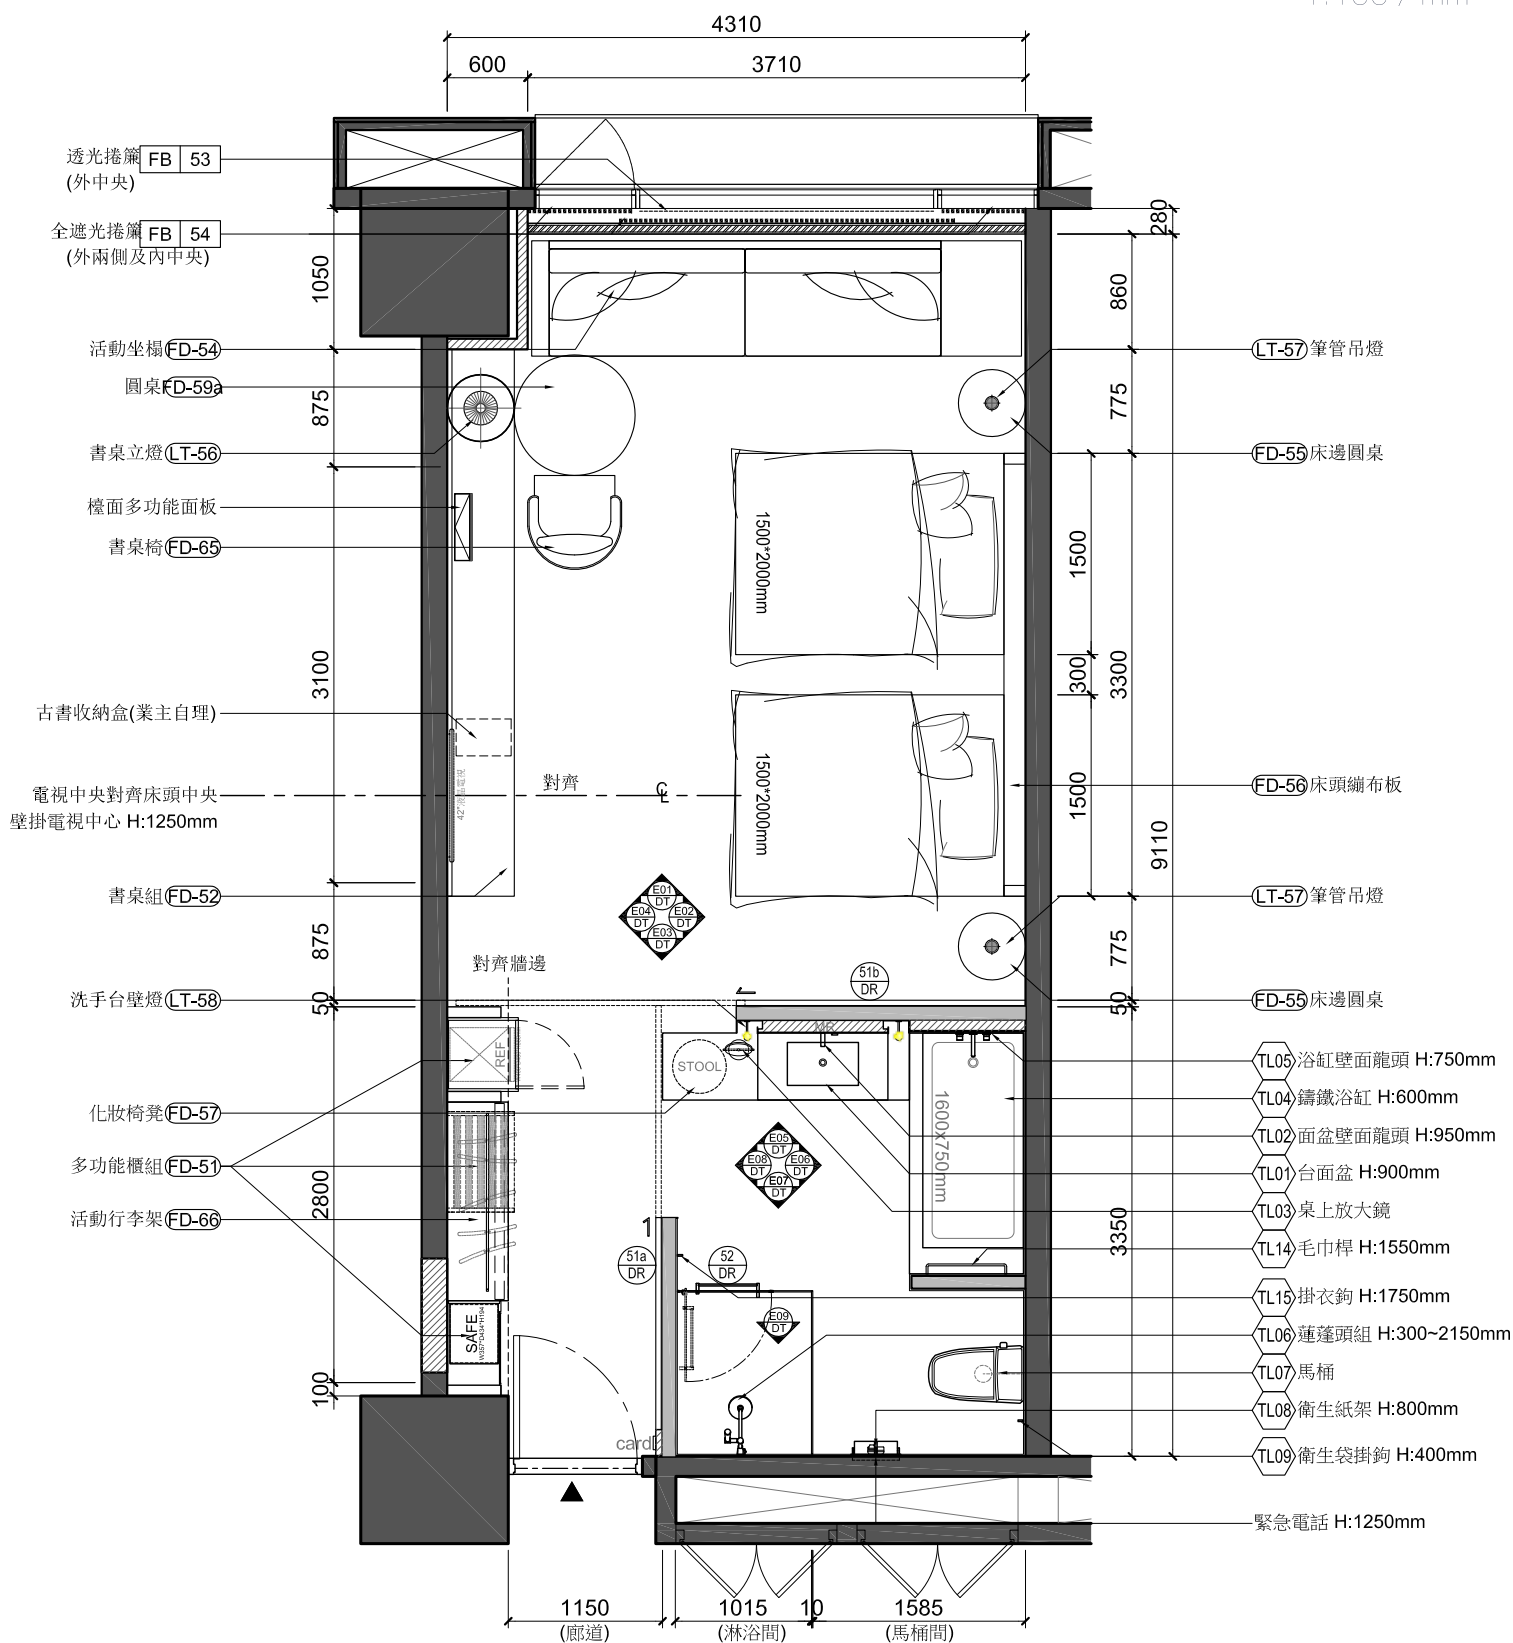

註:

- (1) 設備標示高程皆為中心位置。
- (2) 標示高程皆以素地(±0 mm)為基準。
- (3) 設備標示高程以中心外擴 $\phi 30$ cm為補強範圍，以不鏽鋼板補強，補強構件需焊接固定於牆面骨架。構件尺寸若有不足需擴大範圍至骨架位置。

ROOMS

SILKS PLACE TAINAN DELUXE-ONE KING BED



ROOMS

SILKS PLACE TAINAN DELUXE-TWO QUEENS BEDS

